



MUNICIPIUL BUCUREȘTI
CONSILIUL LOCAL SECTOR 5

Strada Fabrica de Chibrituri nr.9-11, Sector 5, București

HOTĂRÂRE

privind aprobarea transmiterii în comodat a spațiilor din B-dul George Coșbuc nr.36-38 deținute de către ECONOMAT SECTOR 5 SRL către Direcția de Evidență a Persoanelor și Complexul Multifuncțional "Sfântul Andrei".

Având în vedere:

- Referatul de aprobare al domnului Consilier local/Viceprimar al Sectorului 5 - Oleg Burlacu, înregistrat cu nr. 228379/21.10.2022;
- Raportul comun de specialitate întocmit de Direcția Generală de Administrare a Domeniului Public și Privat al Sectorului 5 – Direcția Verificare și Monitorizare Locală - Serviciul Patrimoniu și Economat Sector 5 SRL înregistrat sub nr. DTVLE 1204 / 21.10.2022 respectiv nr.RS1470/21.10.2022;
- Avizul Comisiei pentru Buget, Finanțe, Taxe Locale, Fonduri Europene și alte activități economice;

Luând în considerare solicitarea nr. RS1429/11.10.2022 transmisă de către Complexul Multifuncțional "Sf. Andrei" și adresa nr. RS1467/21.10.2022 transmisă de către Direcția Administrativă.

În temeiul prevederilor art. 139 alin.(1), art. 140 alin. (1), art. 166, alin. (2), lit. g) și art. 243 alin.(1) lit. a) din Ordonanța de Urgență a Guvernului nr. 57/2019 privind Codul administrativ, cu modificările și completările ulterioare,

**CONSILIUL LOCAL AL SECTORULUI 5
HOTĂRĂȘTE:**

Art. 1 - Se aprobă transmiterea în comodat pe o perioadă de 12 luni a spațiilor din B-dul George Coșbuc nr.36-38, conform schiței de amplasament ce reprezintă anexa prezentei hotărâri, deținute de către ECONOMAT SECTOR 5 SRL având cod unic de înregistrare 14330840 către Direcția de Evidență a Persoanelor și Complexul Multifuncțional "Sfântul Andrei".

Art. 2 - Orice alte prevederi contrare dispozițiilor prezente, se abrogă.

Art. 3 - Primarul Interimar al Sectorului 5, prin aparatul de specialitate, ECONOMAT SECTOR 5 SRL, Complexul Multifuncțional "Sfântul Andrei" și Serviciul Evidență Acte Administrative vor duce la îndeplinire prevederile prezentei hotărâri.

PREȘEDINTE DE ȘEDINȚĂ,
MARIAN PĂNĂȘ




Contrasemnează pentru legalitate,
Secretar General Sector 5
Florin Mănuș

Nr. 211 /11.11.2022

GFCL NR. 211/11.11.2022

ANEXA 1

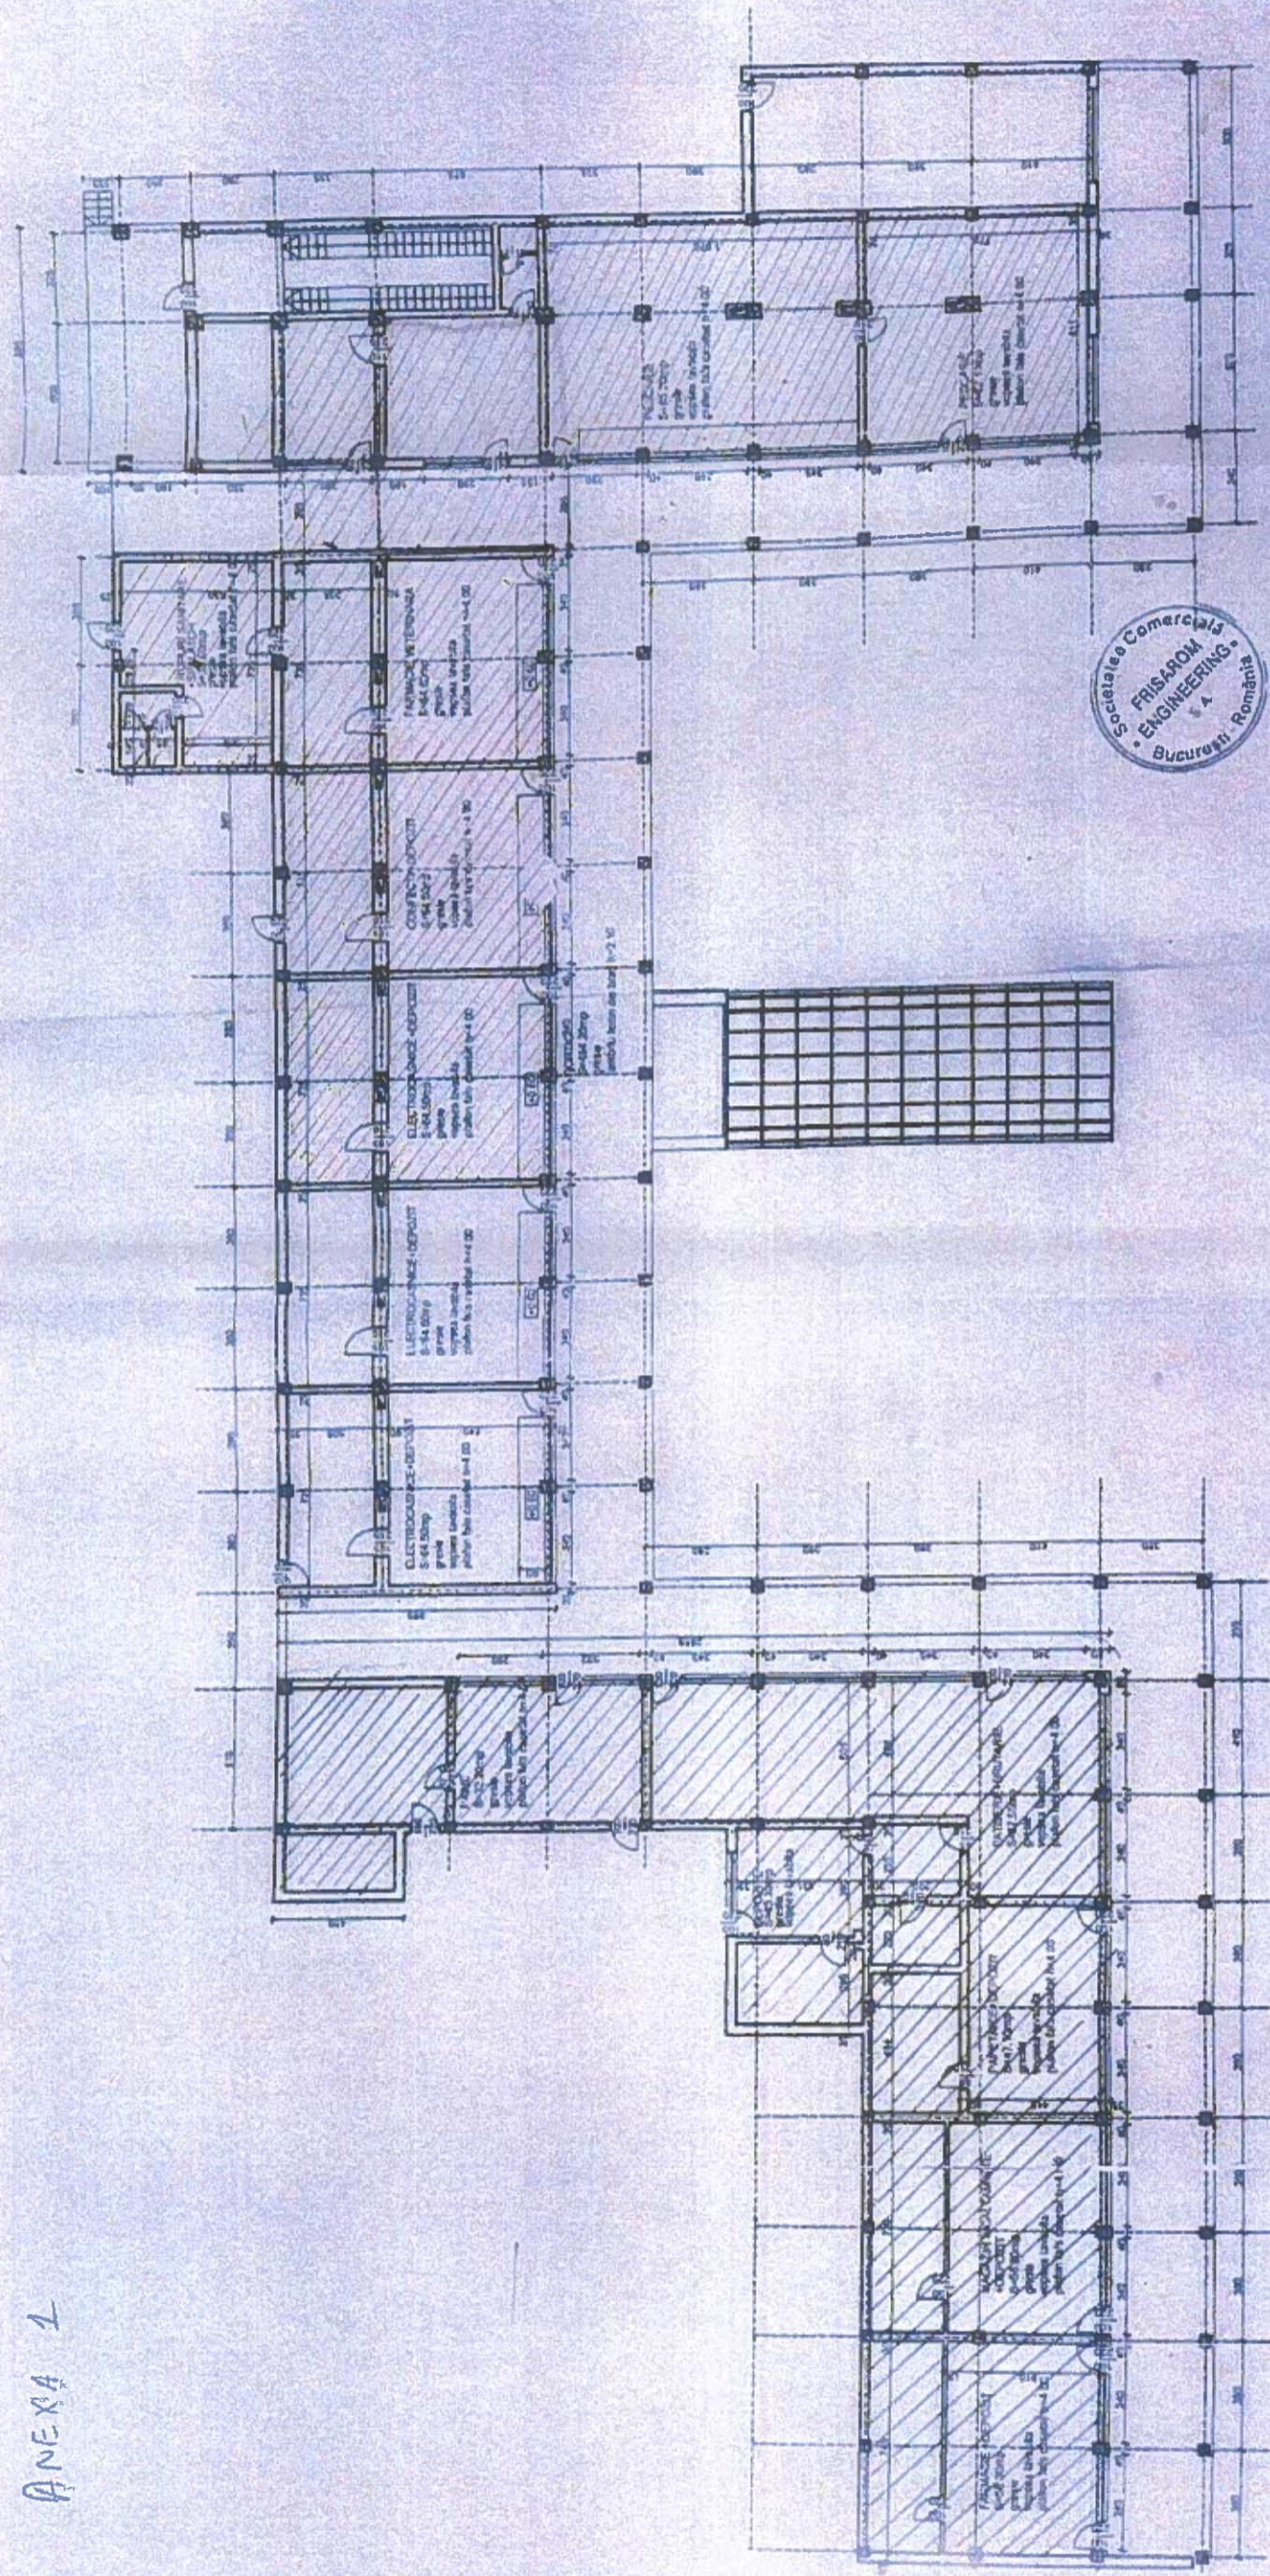

LEGENDA

- 1 HĂȘORȚ CU ALBAȘTRU - EVIDENȚA POPULAȚIEI
- 2 HĂȘORȚ CU ROSU - COMPLEXUL MULT-FUNCȚIONAL "SE ANAFRI"

		FRIGAROM Engineering SA str. Hristo Botev 10, sect. 3 tel/fax 315.63.23 BUCUREȘTI CF R39802		MODERNIZARE SI RENOVARE PIATA AGROALIMENTAR GEORGE COSBUC AMPLASAMENT B-dul George Cosbuc, sector 5 Beneficiar: Administratia pietelor vector 5 Bucuresti ARHITECTURA		CONTRACT NR. 244/2001
NUMELE am. I Tudorache am. I Tudorache am. I Barbu	SEMNAT [Signature] [Signature] [Signature]	SCARA 1:200 volumetric 2000	PLAN PARTER (01/14/1/00)			
PROIECTAT DESENAT VERIFICAT	VOL. 8 PLANSĂ NR. 1					

Societatea Comerciala
FRIGAROM
 ENGINEERING
 Bucuresti, Romania



PREȘEDINTE ȘEF DE PROIECT
 MARIANA