

**PUD DRUMUL FUNGELOR, NR. 51-59,
LOT 1/1/2, SECTOR 5, BUCUREȘTI**

REGLEMENTARI URBANISTICE

LEGENDA

- Limite**
- Linia imobil ce a generat PUD
 - Linia parcele cadastrale OCPI
 - Aliniament propus Drumul Fungeilor
 - Aliniament propus Drumul Fungeilor 23-47
 - Aliniere propusa constructii

Funcțiuni și utilizarea terenului

- Construcție propusa - Locuințe colective P+2E+M
- Retragere etaj superior
- Circulații de incinta auto și pietonale
- Spații verzi de incinta
- Dale interbrate - parcheje la sol
- Suprafata teren rezerva de extindere situala
- Circulații carosabile
- Circulații pietonale - trotuar
- Acces auto parcaia
- Acces pietonal parcaia și incinta


BILANT TERITORIAL - SITUATIE PROPUSA

UTILIZARE TEREN	SUPRAFATA (mp)	PROCENT
Suprafata construita	1302,08	44,30%
Suprafata terase	48,98	1,66%
Circulații auto și pietonale	619,44	21,07%
Suprafata cecata domeniului public	8,30	0,30%
Spații verzi la sol	589,65	20,04%
Dale interbrate	371,55	12,63%
TOTAL	2941,00	100,00

POT propus = 44,64 %
CUT propus = 1,26

POT max admis = 45 %
CUT max admis P+2E = 1,3

SECTORUL 5
AL MUNICIPIULUI BUCUREȘTI
**PLAN ANEXA
AMZ ARHITECT SEE**
NR. 11/R.56/B/18.03.2019




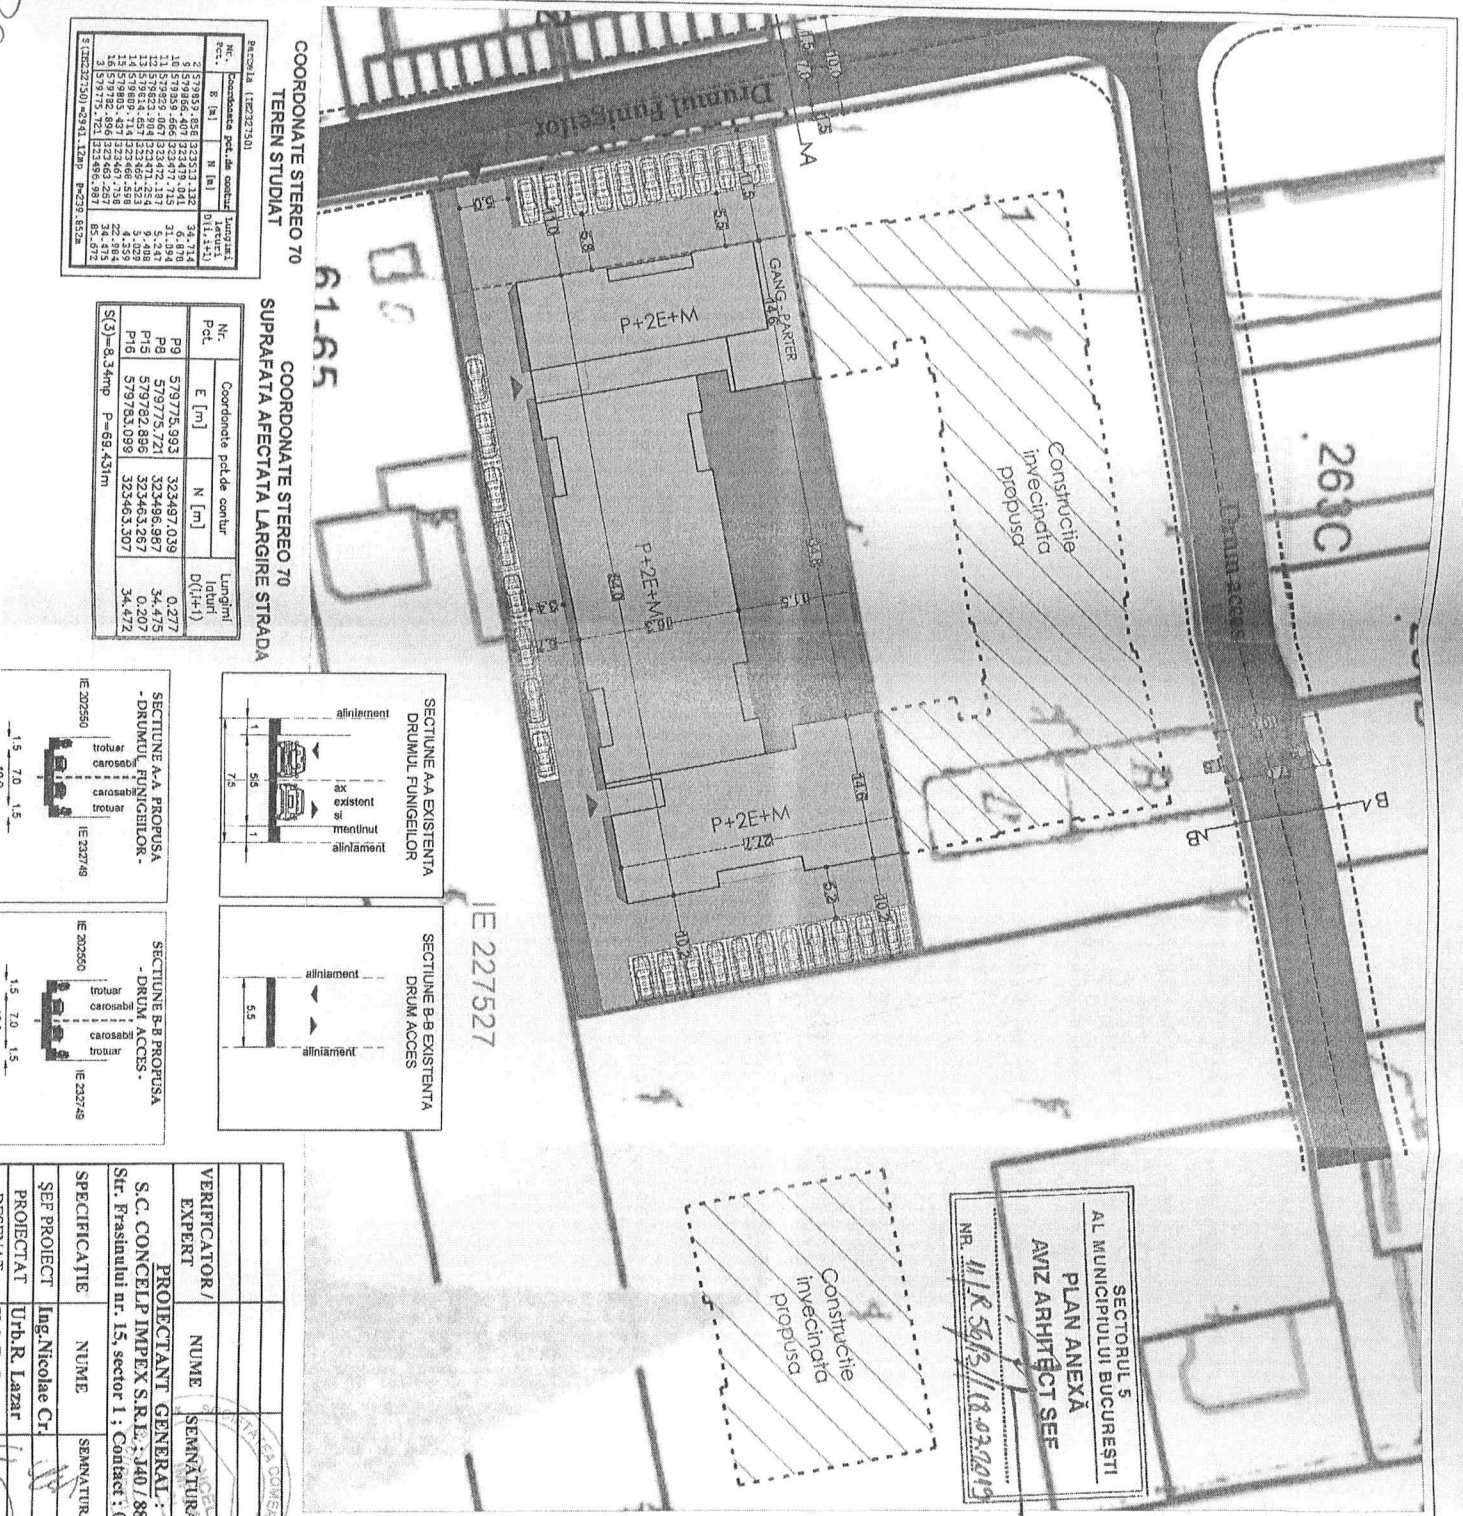


**COORDONATE STEREO 70
TEREN STUDIAT**

Nr.	Coordonata pt. de constructii	Longitudinal D(L, ±1)
**COORDONATE STEREO 70
SUPRAFATA AFECTATA LARGIRE STRADA**

Nr. Pct.	Coordonata pct. de contur	Longitudinal D(L, ±1)
P8	579775,993	323497,039
P9	579775,993	323497,039
P15	579782,896	323463,267
P16	579783,099	323463,307

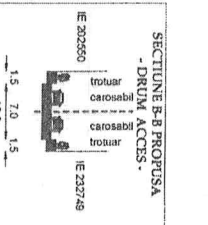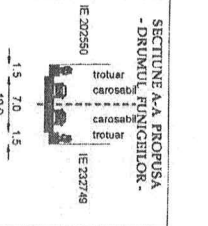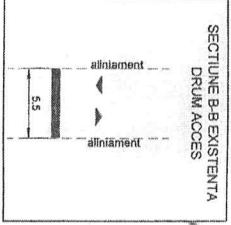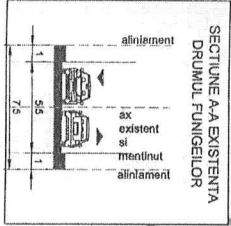

VERIFICATOR / EXPERT	NUME	SEMNĂȚURA	CERINȚA
PRODUCȚANT GENERAL :	S. C. CONCEPT IMPEX S.R.L. : J40 / 8948 / 1997		
St. Fășinului nr. 15, sector 1 ; Contact : 0768.367.713			
SPECIFICATIE	NUME	SEMNĂȚURA	
ȘEF PROIECT	Ing. Nicolae Cr.		
PROIECTAT	Ur. B. Lazăr		
DREȘNAT	Ur. D. I.		
DATA	04.2019		
REPERAT / EXPERTIZA NR. / DATA			
SCARA	1:500		
CONSTRUCȚIA INVECIATĂ CU DESTINAȚIA	LOCUINȚE COLECTIVE CU REGIM DE ÎNĂLȚIME P+2E+M		
REGLEMENTARI URBANISTICE	-PROPUNERE-		
Pt. nr.	215/2019		
Faza	P. I. U. D.		
Planșa	04		

